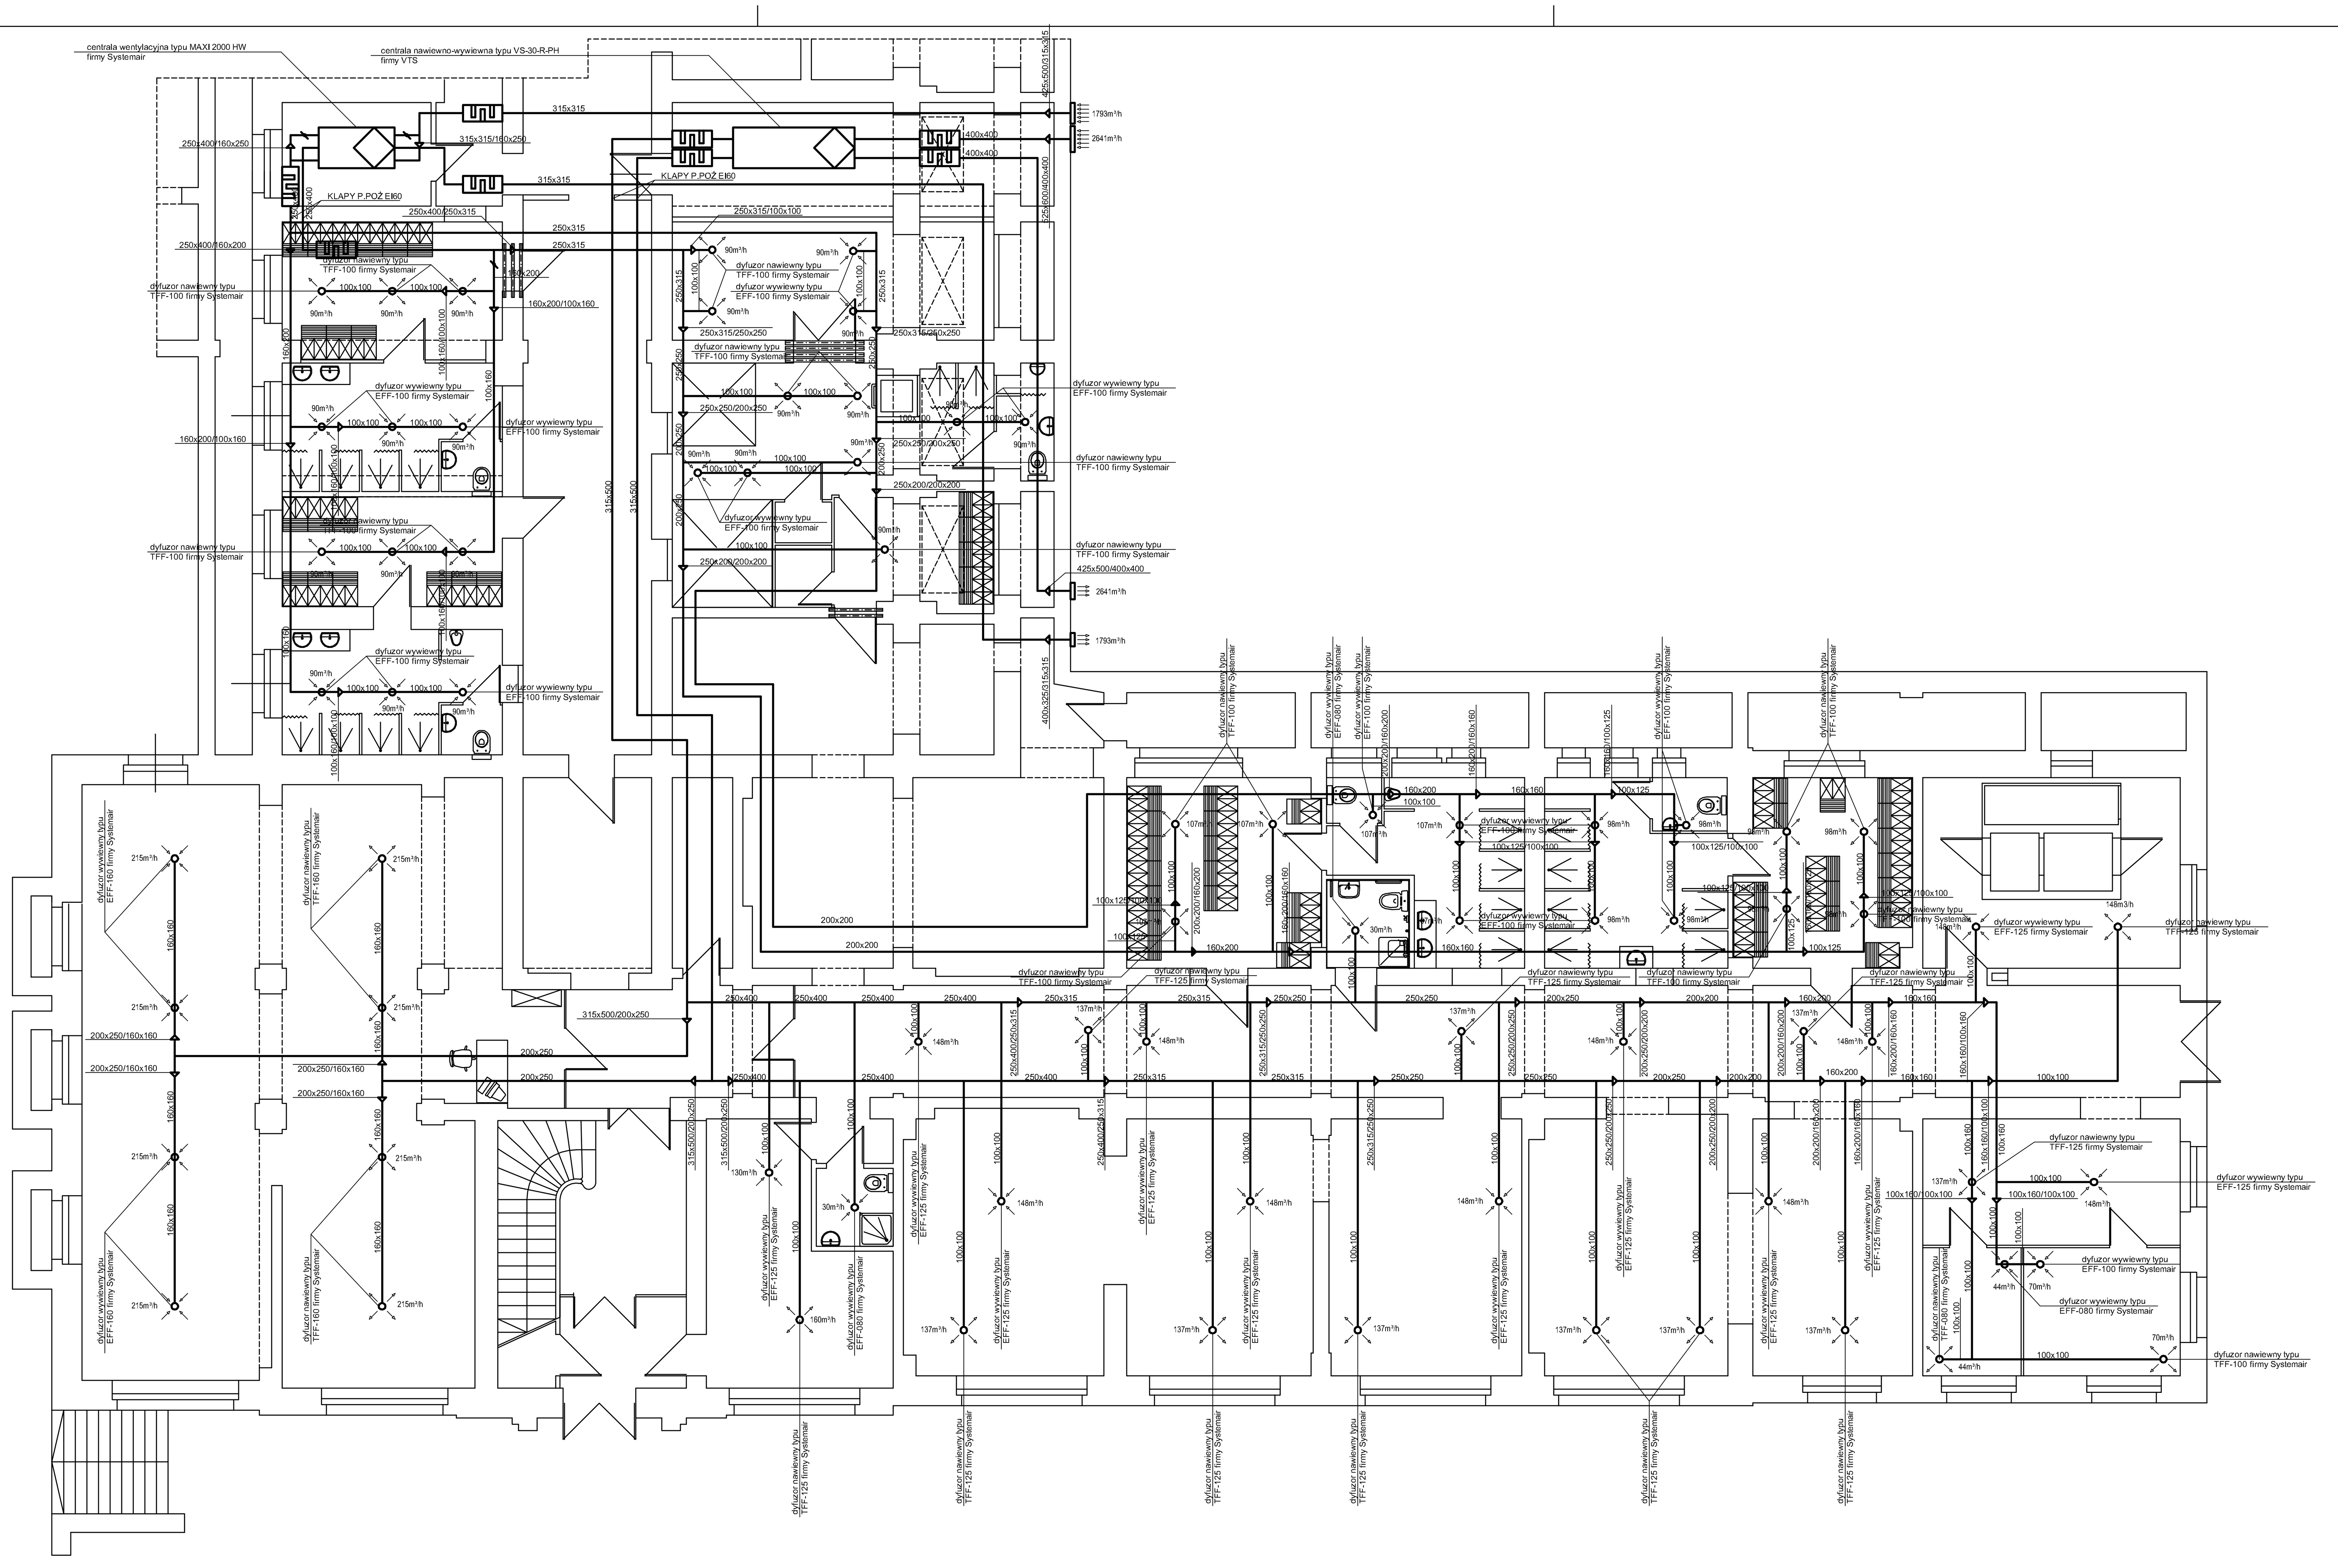

OZNACZENIA:
- redukcja
- przepustnica regulacyjna
- tłumik akustyczny

INWESTOR: "UZDROWISKO SZCZAWNO-JEDLINA" S.A., 58-310 SZCZAWNO ZDRÓJ UL. RATUSZOWA 1

OBIEKT: BUDYNEK SANATORIUM NR 1 "DOM ZDROJOWY"

TEMAT: ADAPTACJA I PRZEBUDOWA POMIESZCZEŃ NISKIEGO PARTERU NA POTRZEBY DZIAŁU REHABILITACJI RUCHOWEJ

JEDNOSTKA PROJEKTOWA: WM STUDIO PROJEKTÓW I REALIZACJI
PROJEKTOWANIE, NADZÓR, WYKONAWSTWO
inż. Waldemar Mazanik
ul. Armi Krajowej 47/2, 58-302 Wałbrzych

	NR UPRAWNIEŃ:	DATA:	PODPIS:
PROJEKTANT: mgr inż. Jarosław Popiołek	81/DOŚ/08	kwiecień 2010	
SPRAWDZAJĄCY: mgr inż. Wojciech Specylak	UAN.VI-7/3/118/84	kwiecień 2010	

TEMAT RYSUNKU: RZUT PRZYZIEMIA - WENTYLACJA MECHANICZNA

BRANŻA:	SKALA RYSUNKU:	DATA:	NR RYSUNKU:
INSTALACJE SANITARNE	1:100	kwiecień 2010	1